


СПЕЦИФИКАЦИЯ ОБОРУДОВАНИЯ РП 20 кВ №4-15					
Поз.	Обозначение	Наименование	Кол.	Масса, кг.	Примеч.
1	Серия SM6	Комплектное распределительное устройство 20кВ.	2 компл.	6400 (400 яч.)	См.опросный лист
2	ШП-1; ШП-2.	Шкаф питания собственных нужд с автоматическими выключателями.	2 шт.	45	См.задание заводу
3	ШПСН	Шкаф управления питанием собственных нужд.	2 шт.	10	
4	ЩАП-20	Щит автоматического переключения на резерв	2 шт.	10	
5	ИБП+Батарея	Источник бесперебойного питания с внешней батареей и блоком сухих контактов 5 кВт.	2 шт.	20	ИБП Eaton 9PX EATON
6	Nobo C2F10 XSC	Электрический коннектор с интегрированным электронным термостатом P=1000 Вт.	4 шт.	10	
7	ITR-3	Терморегулятор с выносным датчиком, t=(-40 +20 °C), 10 A, 220 В.	2 шт.		
8	ЭСИ 300.11.00Д	Подставка инвентарная	2 шт.		H=1200
9	A 300.04.00.00A	Полка инвентарная	2 шт.		
10	ШО-35	Штанга оперативная	2 шт.		
11		Настенное крепление для ШО-35	2 шт.		H=1400
СБ					
12	ШОПС	Шкаф систем безопасности			
ССТМ					
13	ТМ	Место под Шкаф ТМ	1 шт.	10	
14	ШС	Место под Шкаф связи	1 шт.	10	
15	УСПД	Место под Шкаф УСПД	1 шт.	10	
Учет					
16	ПУ	ПУ на 6 счетчиков	1 шт.		
17	ШУ СН	Шкаф учета СН РП	1 шт.	10	

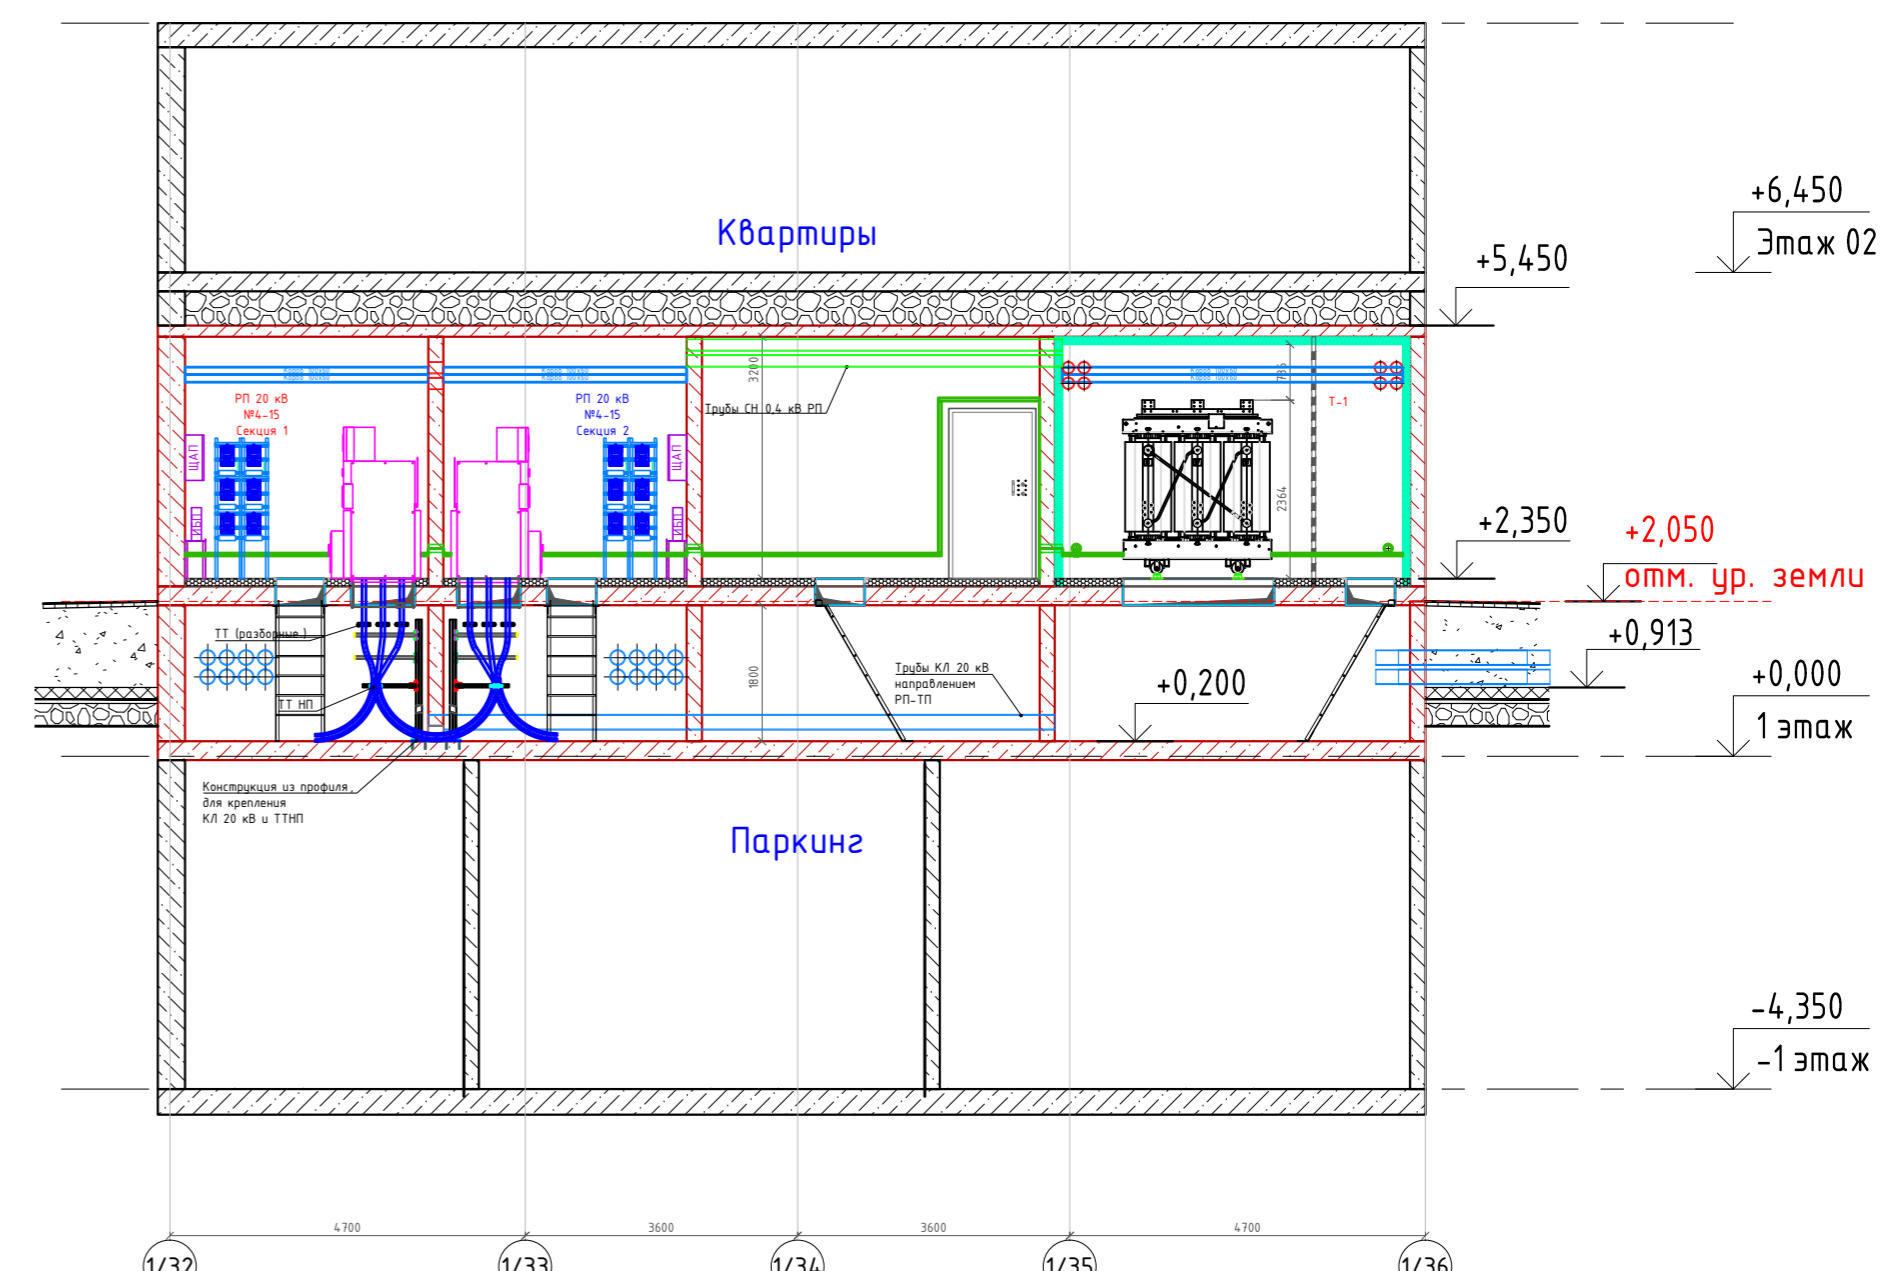

Изм.	Кол.уч.	Лист	№ док.	Подп.	Дата				
Разраб.						Электротехнические решения.	Стадия	Лист	Листов
Проверил							Р	1	1
Нач. отдела						Компоновка			
ГИП									